


Studio di Ingegneria Colangelo

681 D.M. Ing. Nicola Colangelo
 Via G. Ungaretti n° 3 Caratone (Mn) - Tel. 0376-49665 - 335 7163285
 Ind. Posta Elettronica slegio@libero.it

OPIFICIO INDUSTRIALE

COMMITTENTE		HAPPY srl - Gruppo Happy via del lavoro 1 - 26030 Gadesco Pieve Delmona (CR)		Il Committente		Il Progettista	
Tavola	Scala	Data					
01	1:500						
Elaborato		PLANIMETRIA GENERALE ANTINCENDIO STATO DI FATTO E STATO MODIFICATO					

STATO DI FATTO

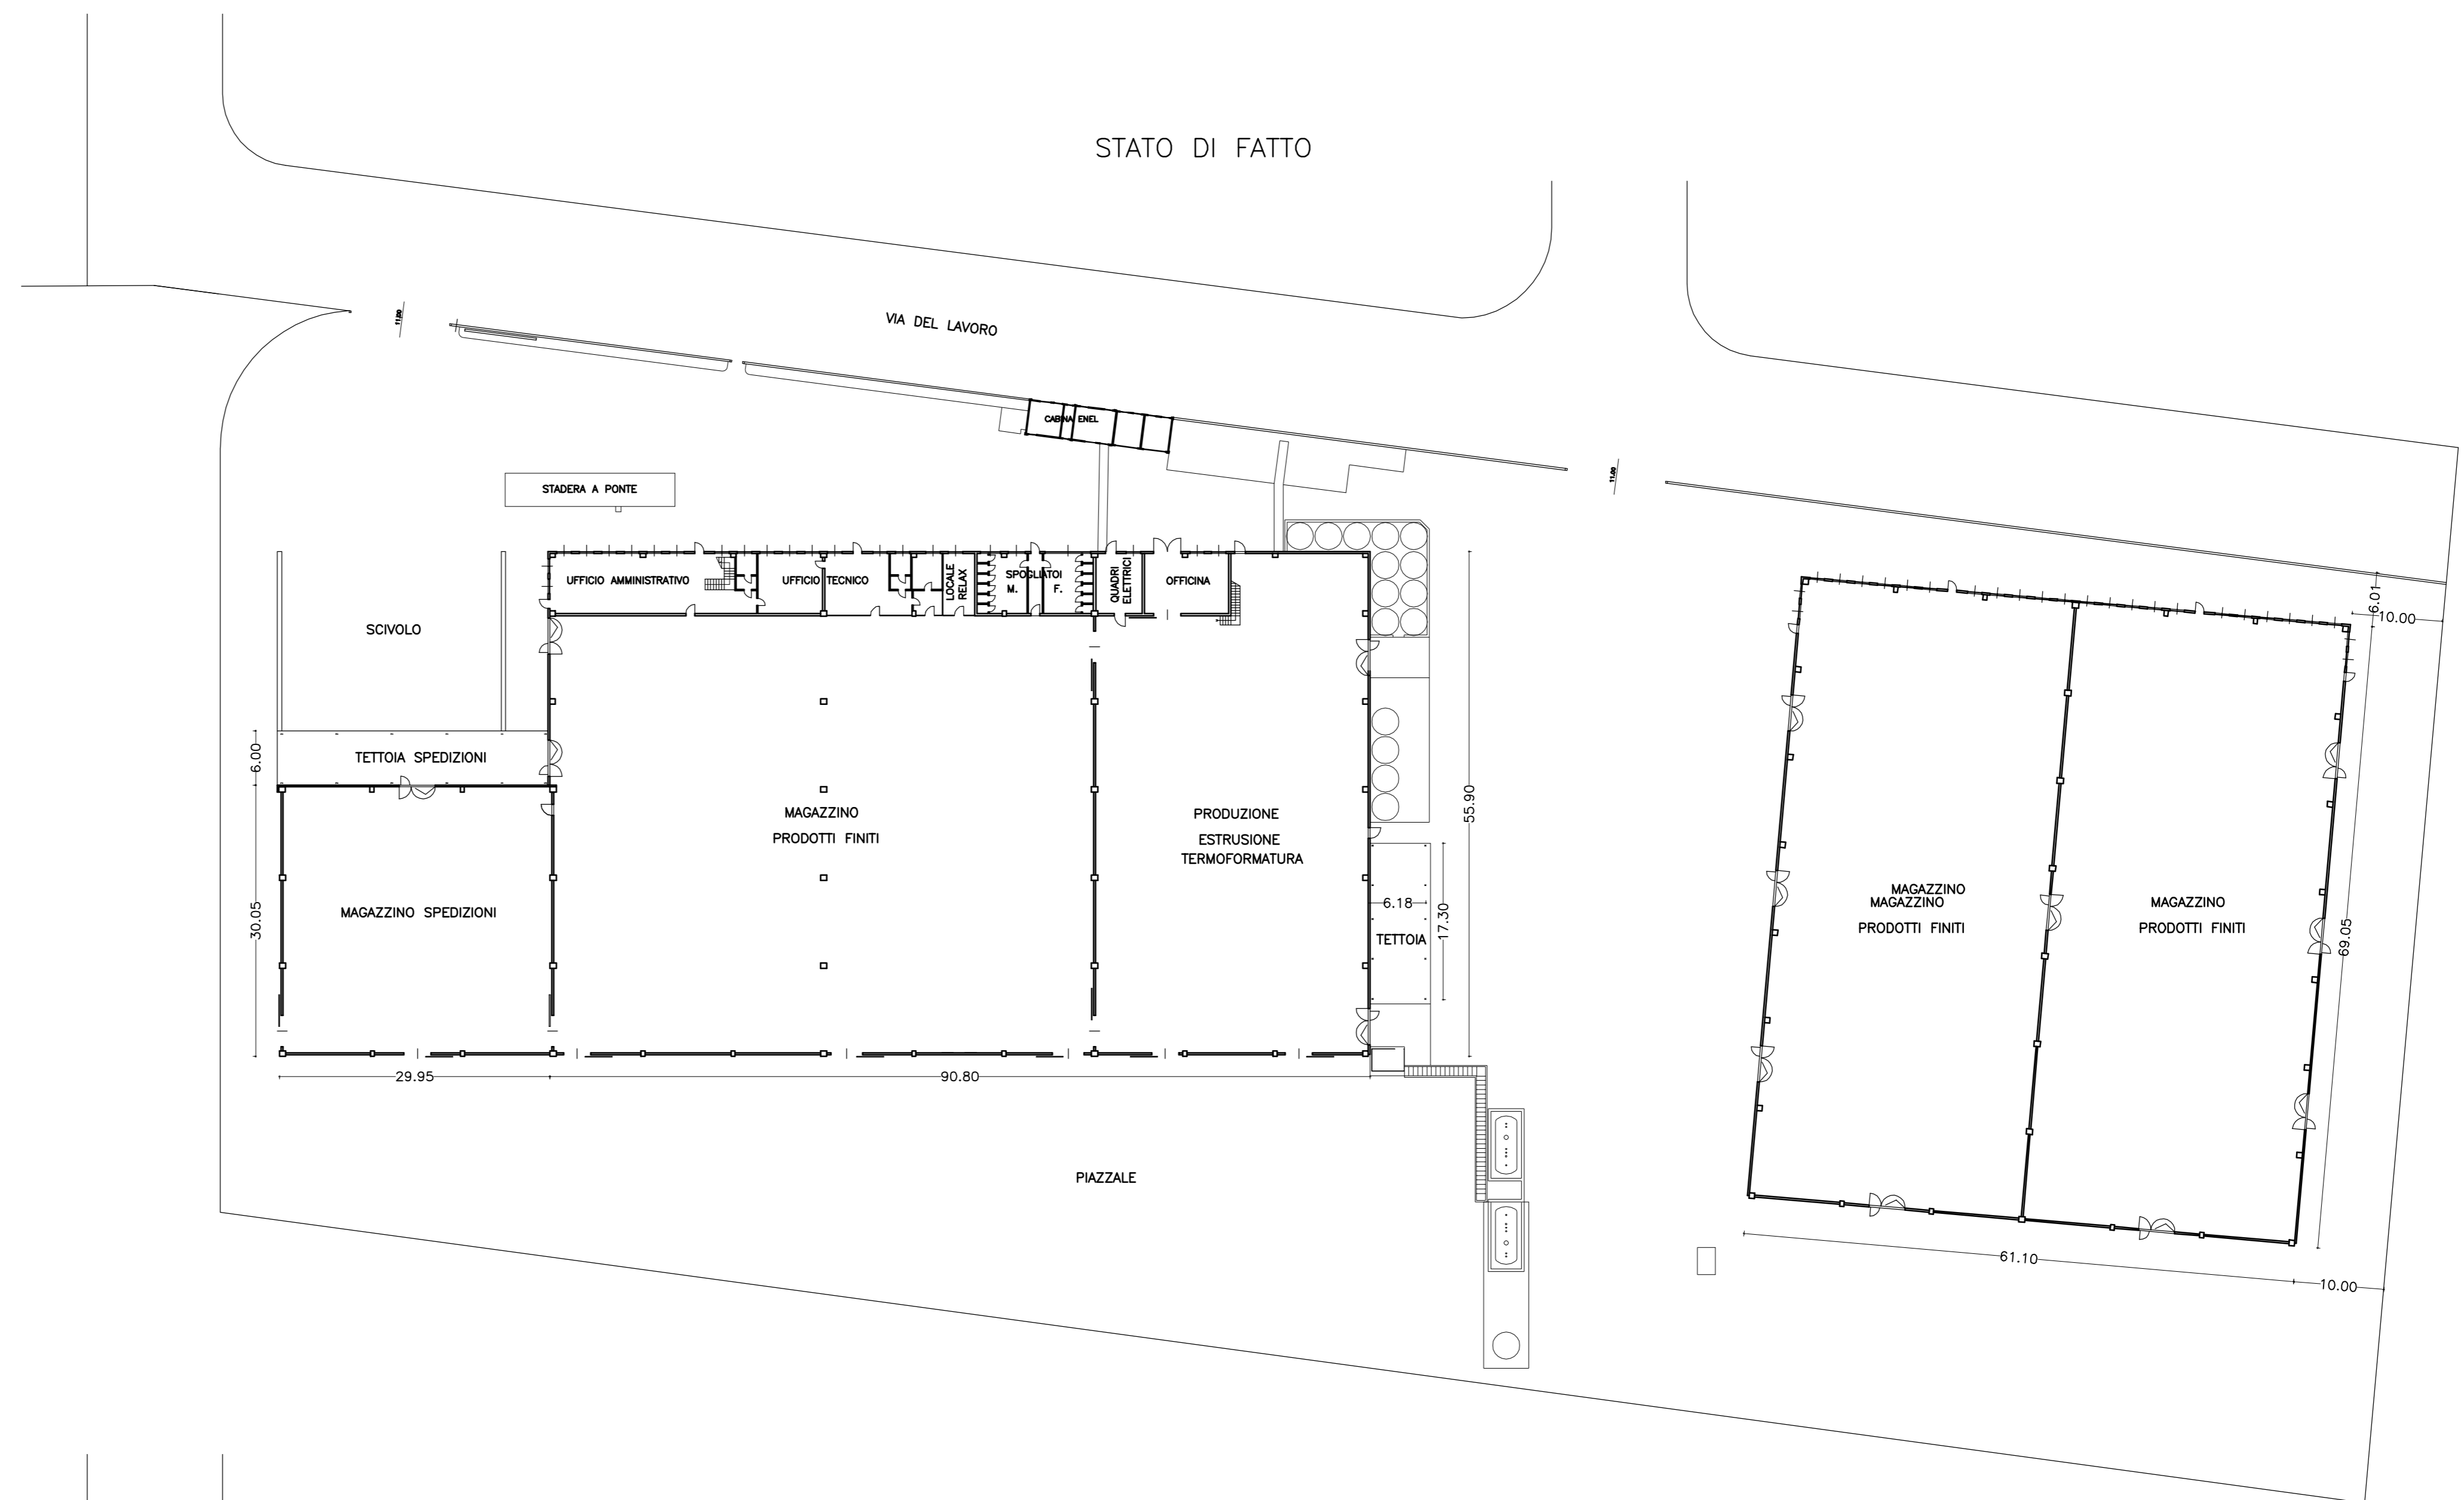

PROGETTO

